









	24.10.2017	
	A4	

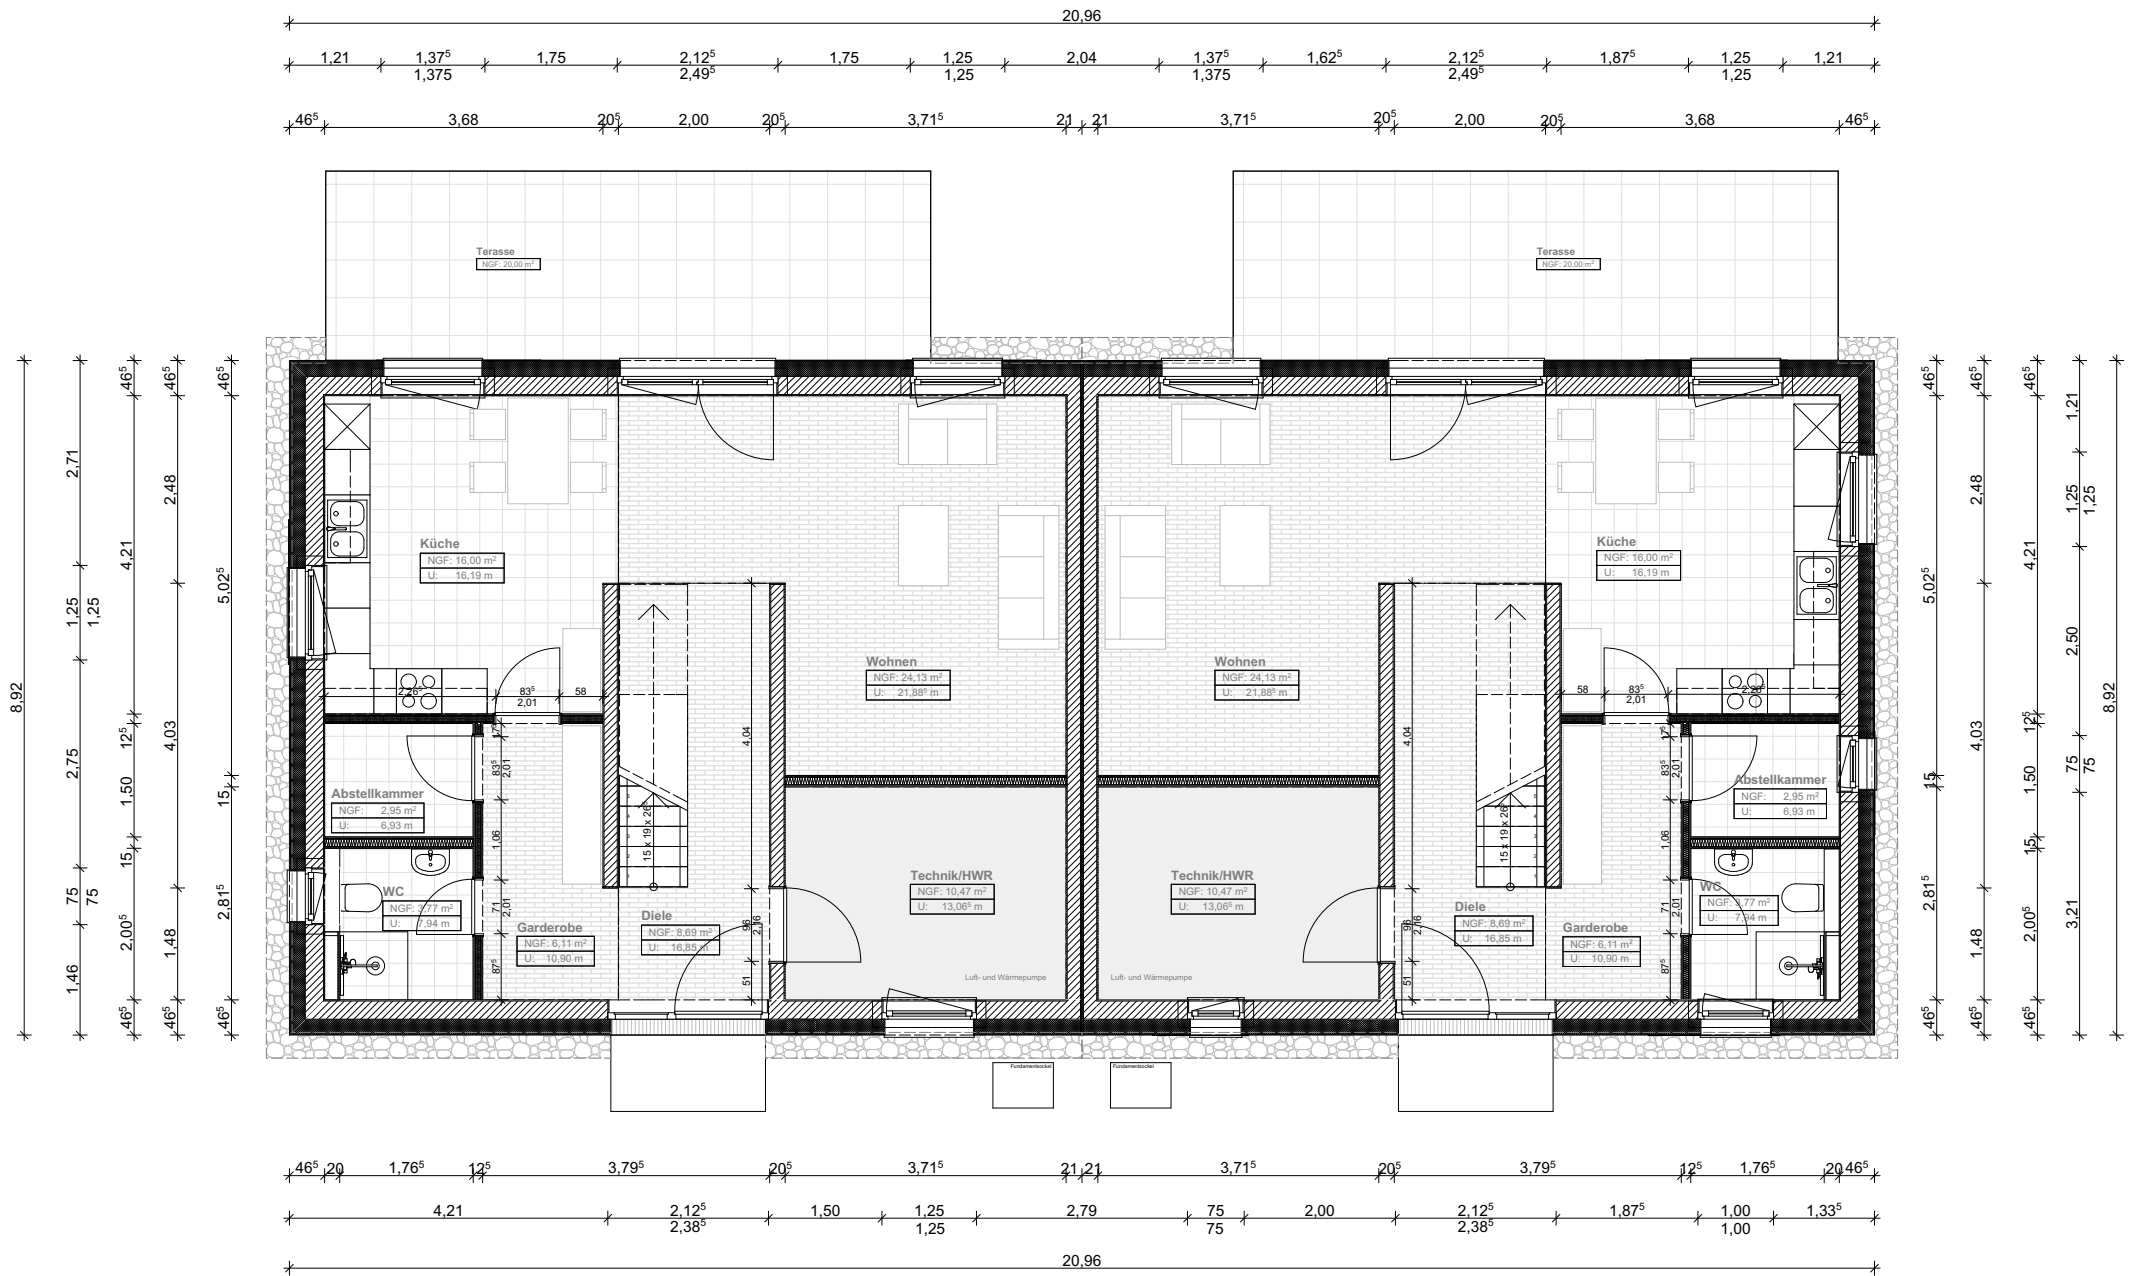


bmnp.architekten <small>baum meyer nagel + partner architekten.innenarchitekten mbB</small> fürther str. 40 90429 nürnberg tel 0911 988 630 - 0 fax 0911 988 630 20 www.bmnp.de info@bmnp.de	datum: 23.10.2017	bauvorhaben: 2016 20 2016 20 Brauhaus BA2_DH
	Blattgröße: A4 gezeichnet: sm	Grundstück: Bamberger Str. 48, 91413 Neustadt a.d. Aisch
	maßstab: 1:100	plantitel: ARC-BA2-9-D_00-00-AU-A_-O_-00-F Ansicht Ost




bmnp.architekten <small>baum meyer nagel + partner architekten.innenarchitekten mbB</small> fürther str. 40 90429 nürnberg tel 0911 988 630 - 0 fax 0911 988 630 20 www.bmnp.de info@bmnp.de	datum: 23.10.2017	bauvorhaben: 2016 20 2016 20 Brauhaus BA2_DH
	Blattgröße: gezeichnet: A4 sm	Grundstück: Bamberger Str. 48, 91413 Neustadt a.d. Aisch
	maßstab: 1:100	plantitel: ARC-BA2-9-D_00-00-AU-GR-EG-00-F DH 00-00 EG

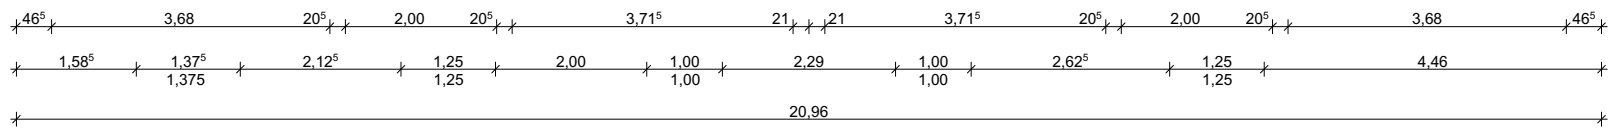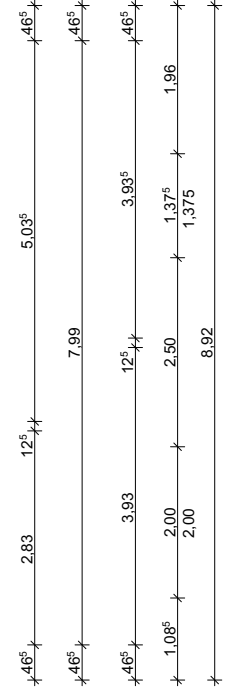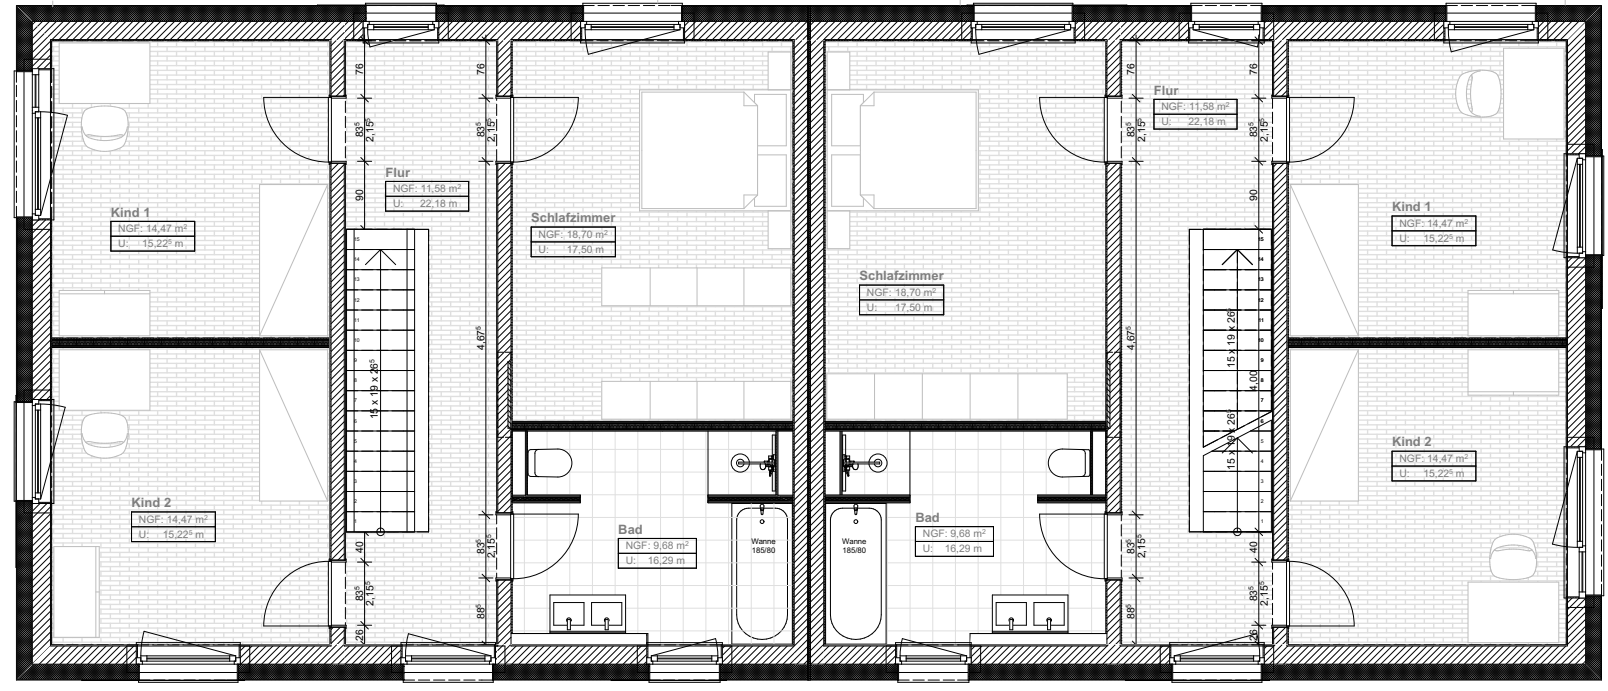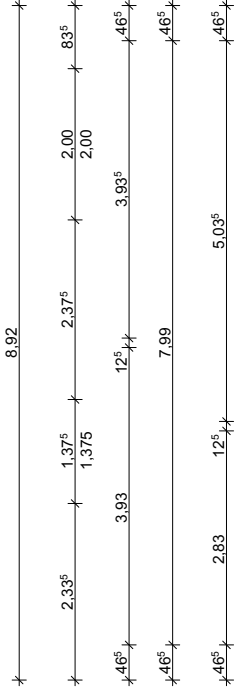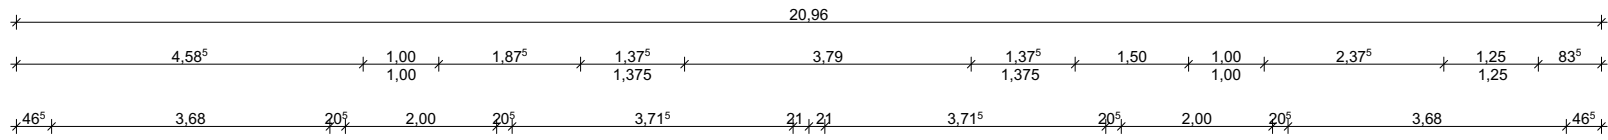

bmnp.architekten <small>baum meyer nagel + partner architekten.innenarchitekten mbB</small> fürther str. 40 90429 nürnberg tel 0911 988 630 - 0 fax 0911 988 630 20 www.bmnp.de info@bmnp.de	datum: 23.10.2017	bauvorhaben: 2016 20 2016 20 Brauhaus BA2_DH
	Blattgröße: A4 gezeichnet: sm	Grundstück: Bamberger Str. 48, 91413 Neustadt a.d. Aisch
	maßstab: 1:100	plantitel: ARC-BA2-9-D_00-00-AU-GR-O1-00-F DH 00-00 OG

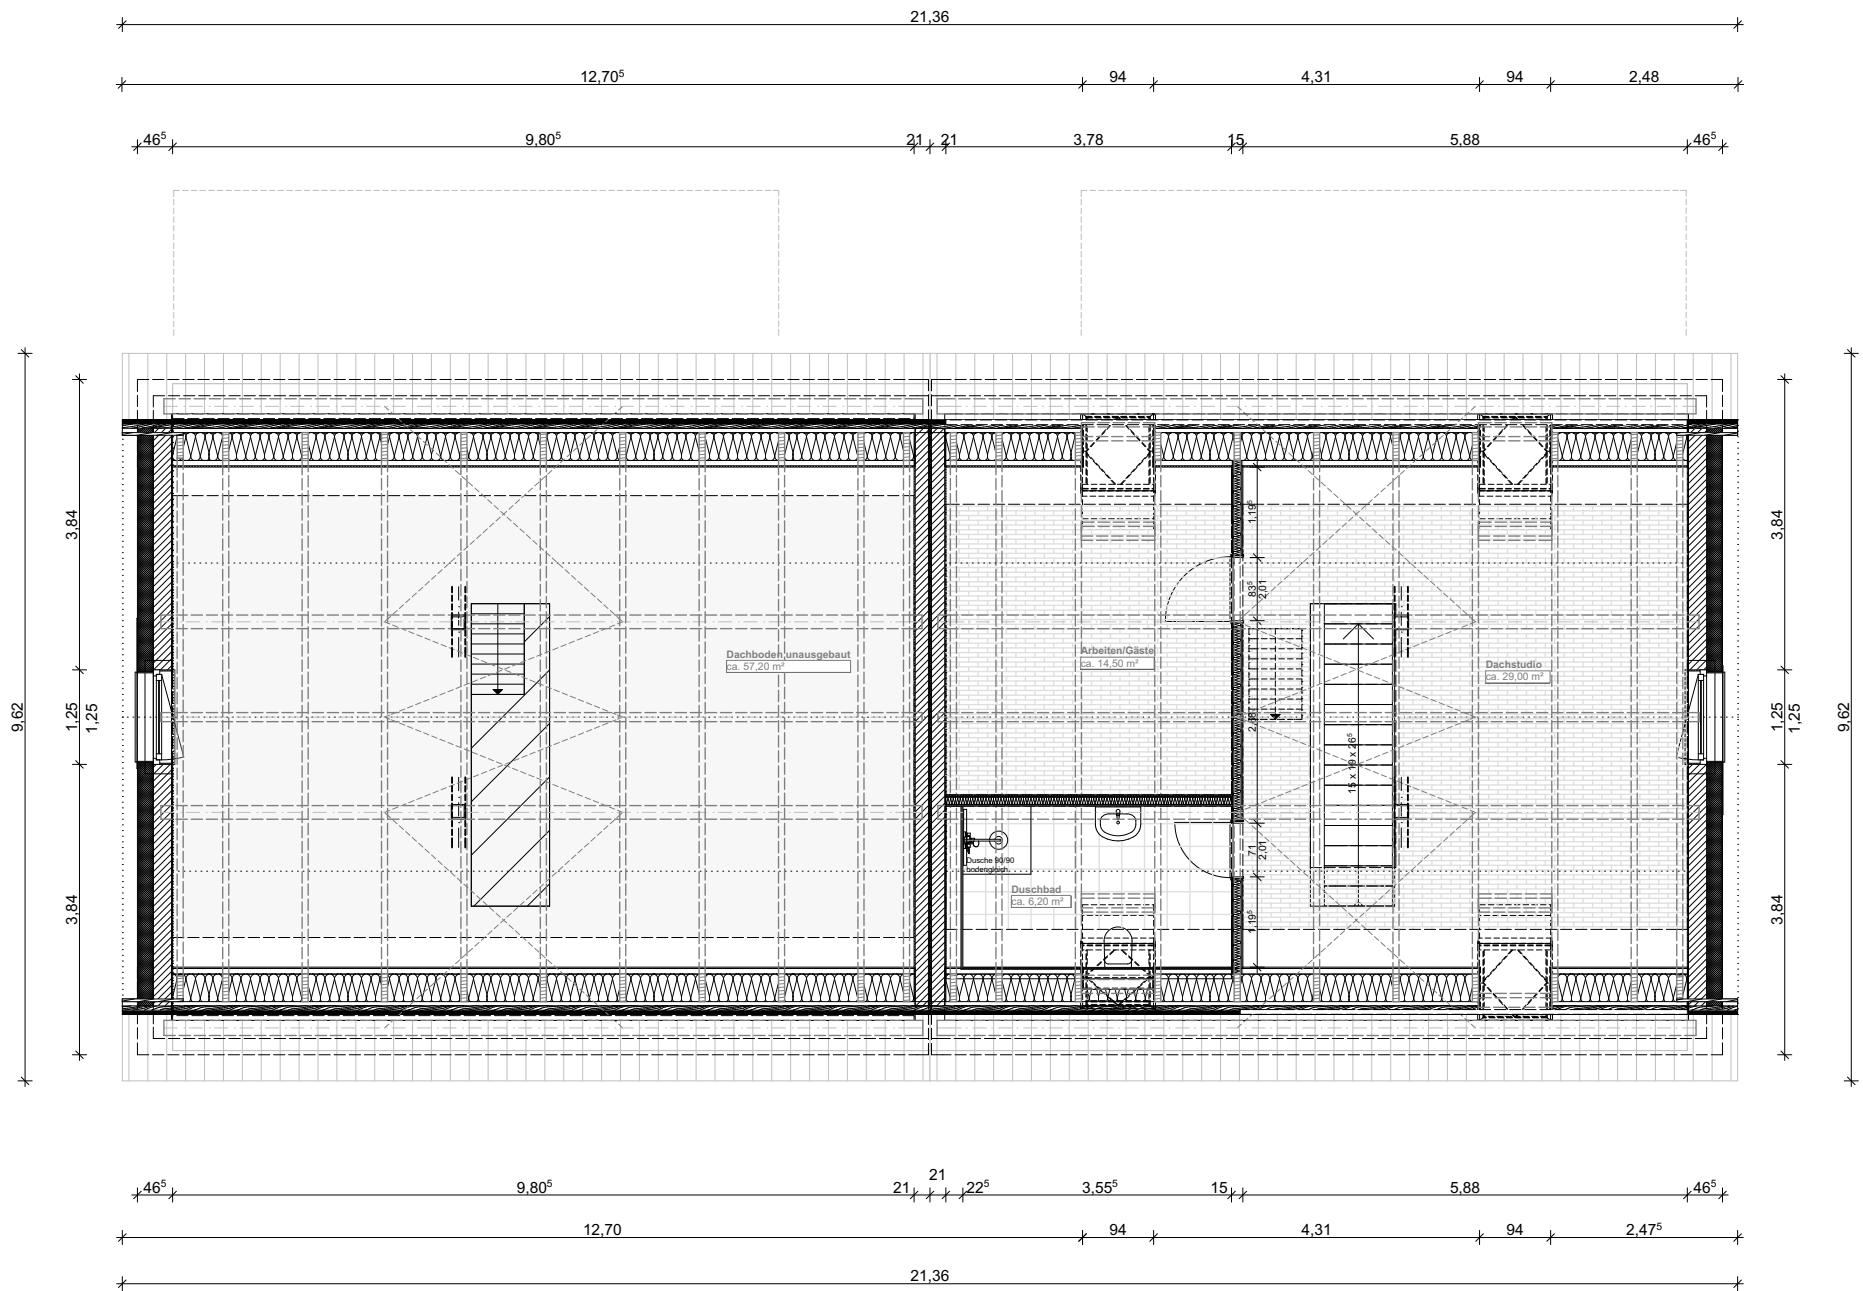

bmnp.architekten <small>baum meyer nagel + partner architekten.innenarchitekten mbB</small> fürther str. 40 90429 nürnberg tel 0911 988 630 - 0 fax 0911 988 630 20 www.bmnp.de info@bmnp.de	datum: 23.10.2017	bauvorhaben: 2016 20 2016 20 Brauhaus BA2_DH
	Blattgröße: A4 gezeichnet: sm	Grundstück: Bamberger Str. 48, 91413 Neustadt a.d. Aisch
	maßstab: 1:100	plantitel: ARC-BA2-9-D_00-00-AU-GR-O2-00-F DH 00-00 DG

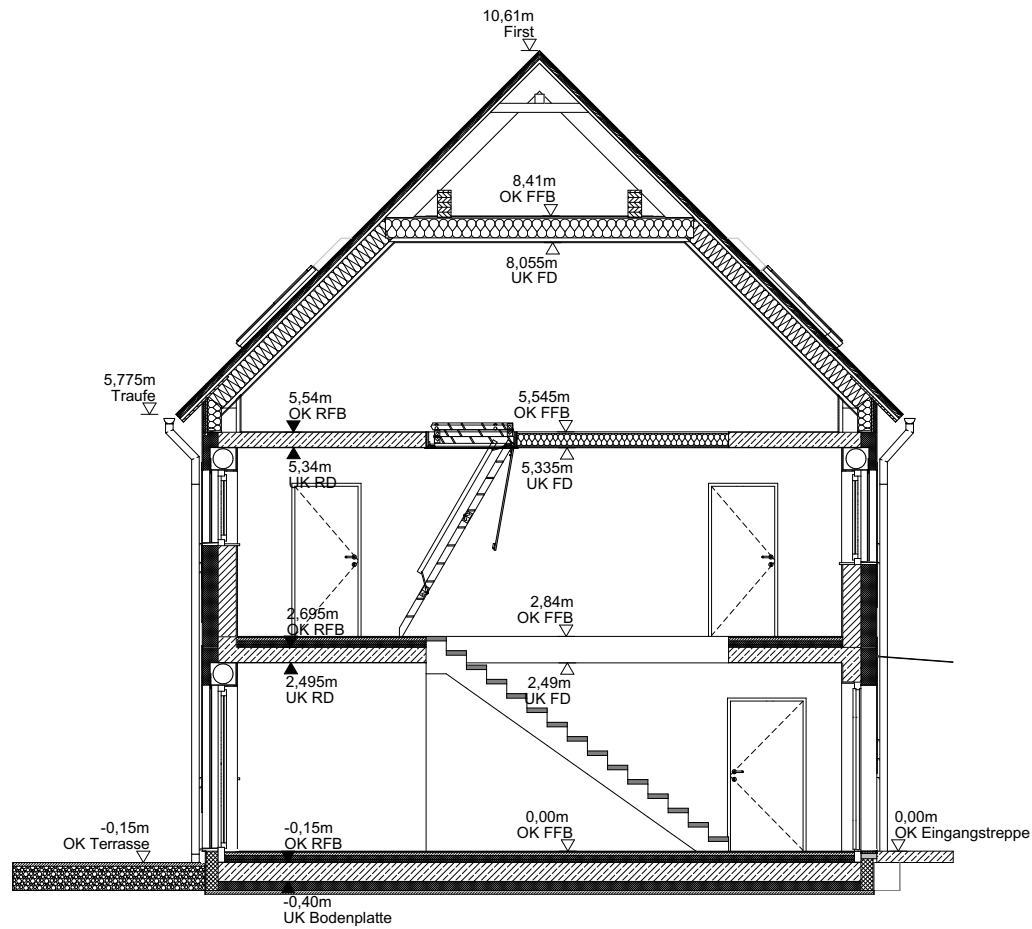

bmnp.architekten <small>baum meyer nagel + partner architekten.innenarchitekten mbB</small> fürther str. 40 90429 nürnberg tel 0911 988 630 - 0 fax 0911 988 630 20 www.bmnp.de info@bmnp.de	datum: 23.10.2017	bauvorhaben: 2016 20 2016 20 Brauhaus BA2_DH
	Blattgröße: A4 gezeichnet: sm	Grundstück: Bamberger Str. 48, 91413 Neustadt a.d. Aisch
	maßstab: 1:100	plantitel: ARC-BA2-9-D_00-00-AU-S_-A_-00-F DH 00-00